


## Príloha číslo 6

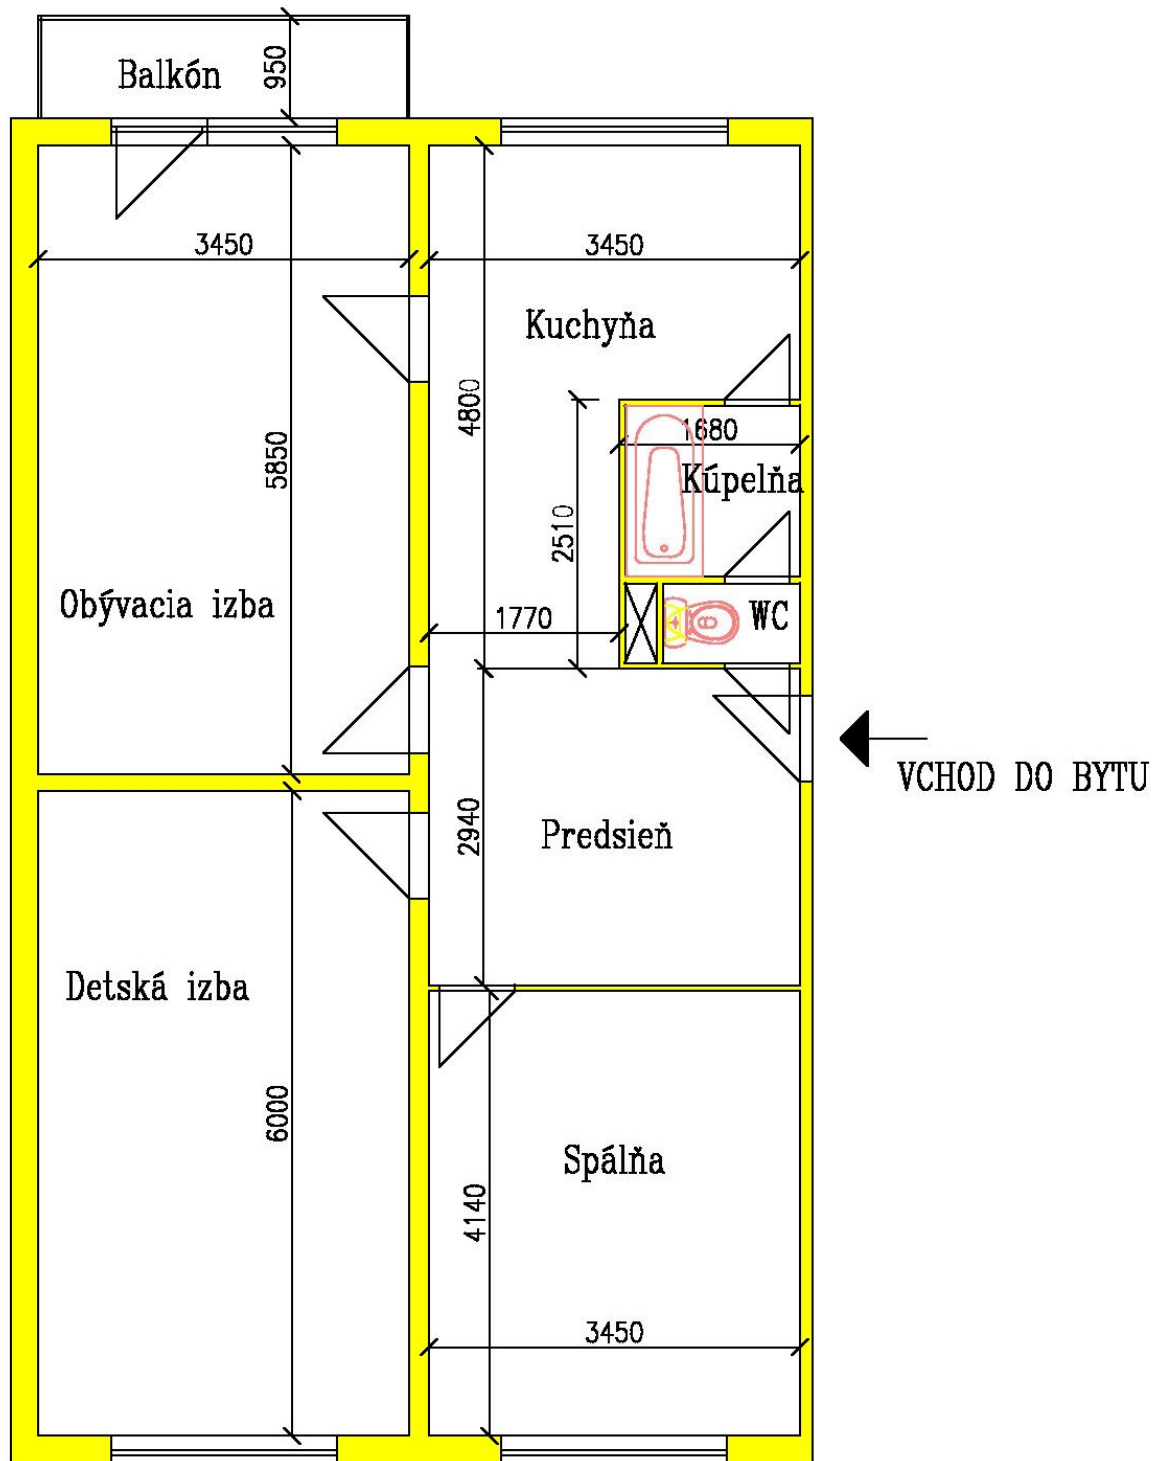

***Pôdorys bytu č. 40/5.posch., V. Šrobára 4, Šaľa***