


Príloha číslo 5

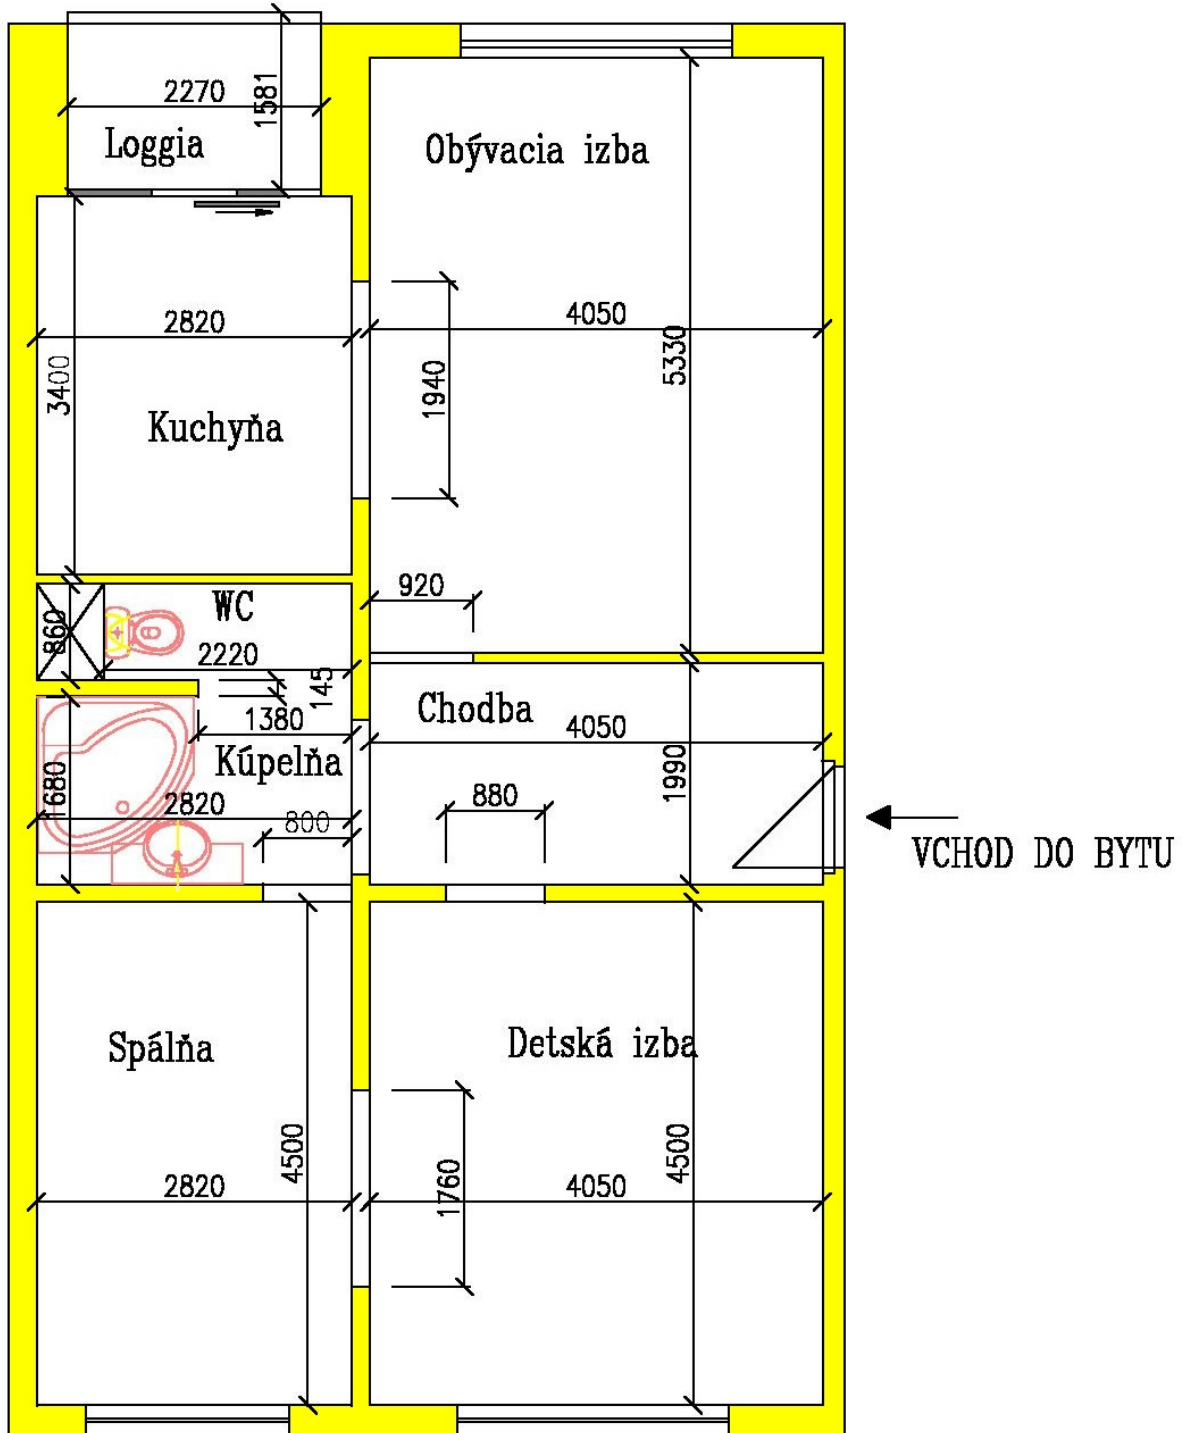

Pôdorys bytu č. 46/6.posch. (7.NP), Jedlíkova 21, Nitra