



## Príloha číslo 5

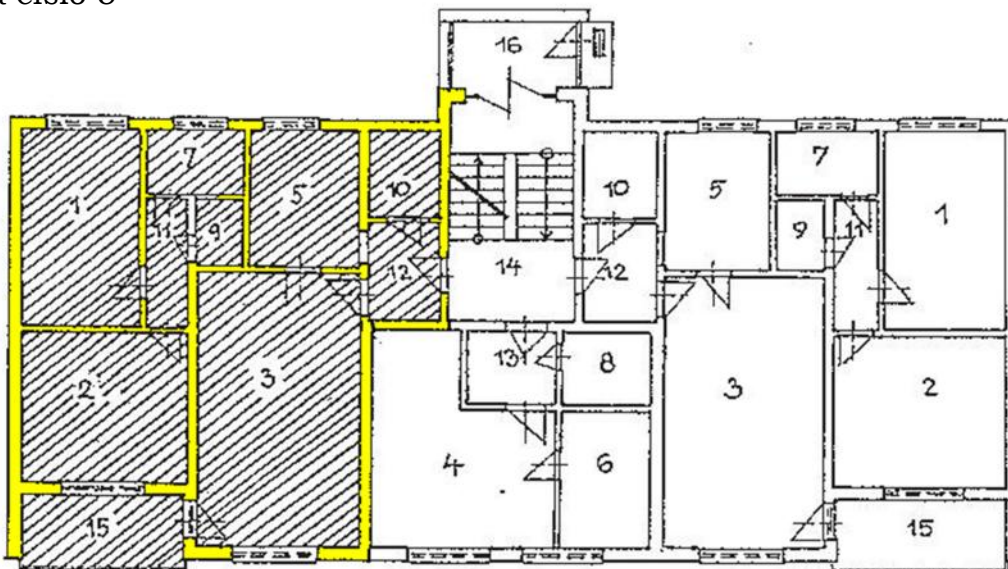

Pôdorys bytu č.3/príz. (1.NP), Estónska 58, Bratislava

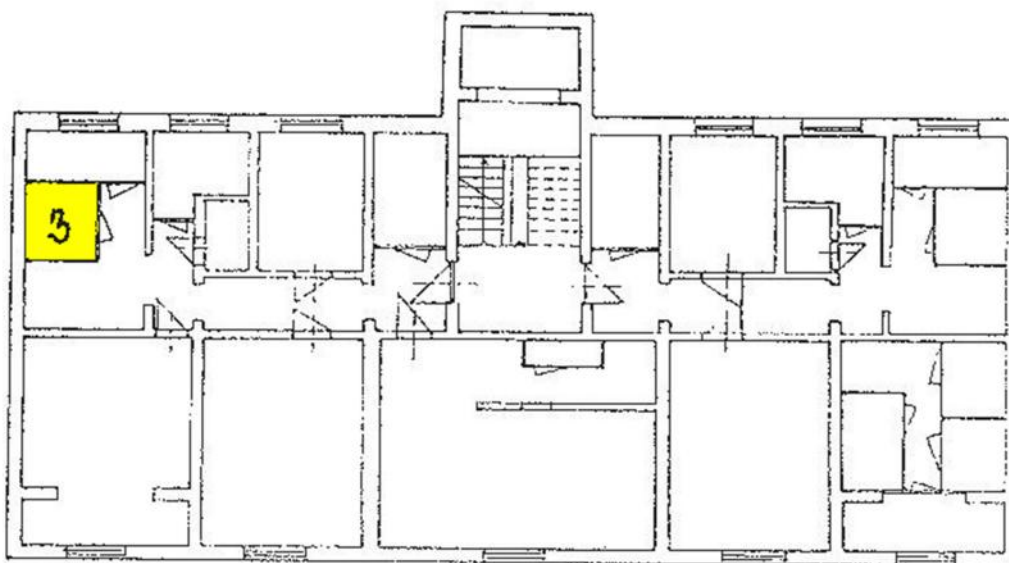

Pivnica k bytu č.3/suterén (1.PP)

## LEGENDA

Č.	Miestnosť	m <sup>2</sup>
1	izba	11,63
2	izba	12,70
3	izba	20,93
4	izba	15,33
5	kuchyňa	7,04
6	stolovanie	4,57
7	kúpeľňa	3,19
8	kúpeľňa+WC	3,05
9	WC	1,32
10	šatňa	3,04
11	chodba	2,82
12	predsieň	3,66
13	predsieň	2,33
14	schodište	15,50
15	loggia	5,54
16	závetrie piv. kobka	2,47 2,53

INVESTOR: MESTSKÁ ČASŤ BRATISLAVA PODUNAJSKÉ BISKUPICE TROJICNÉ NÁM. Č. 11, BRATISLAVA	
NÁZOV A MIESTO STAVBY: ESTÓNSKA 58	BYTOVÝ PODNIK PBY TOPLIANSKA 5 BRATISLAVA
	DÁTUM 10/1996
Situácia k bytu č. 3 a pivničnej kobky	MIERKA 1 : 200
	Č. VÝKR.