


Príloha číslo 7

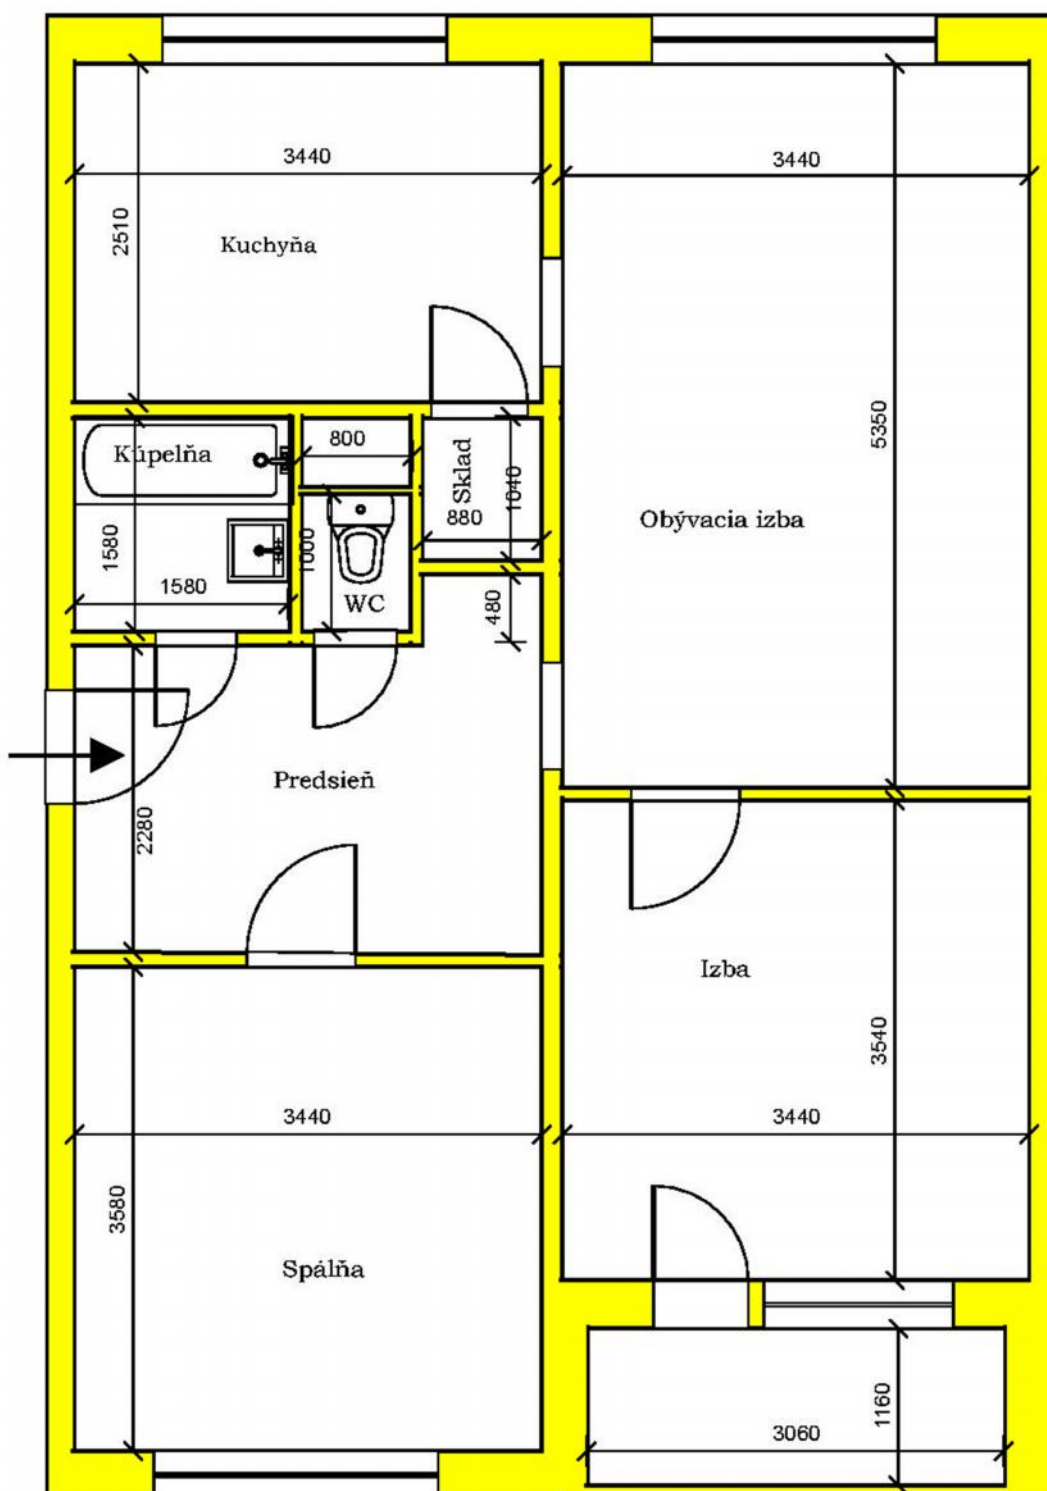

Pôdorys bytu č.1/prízemie (1.NP), Lotyšská 14, Bratislava